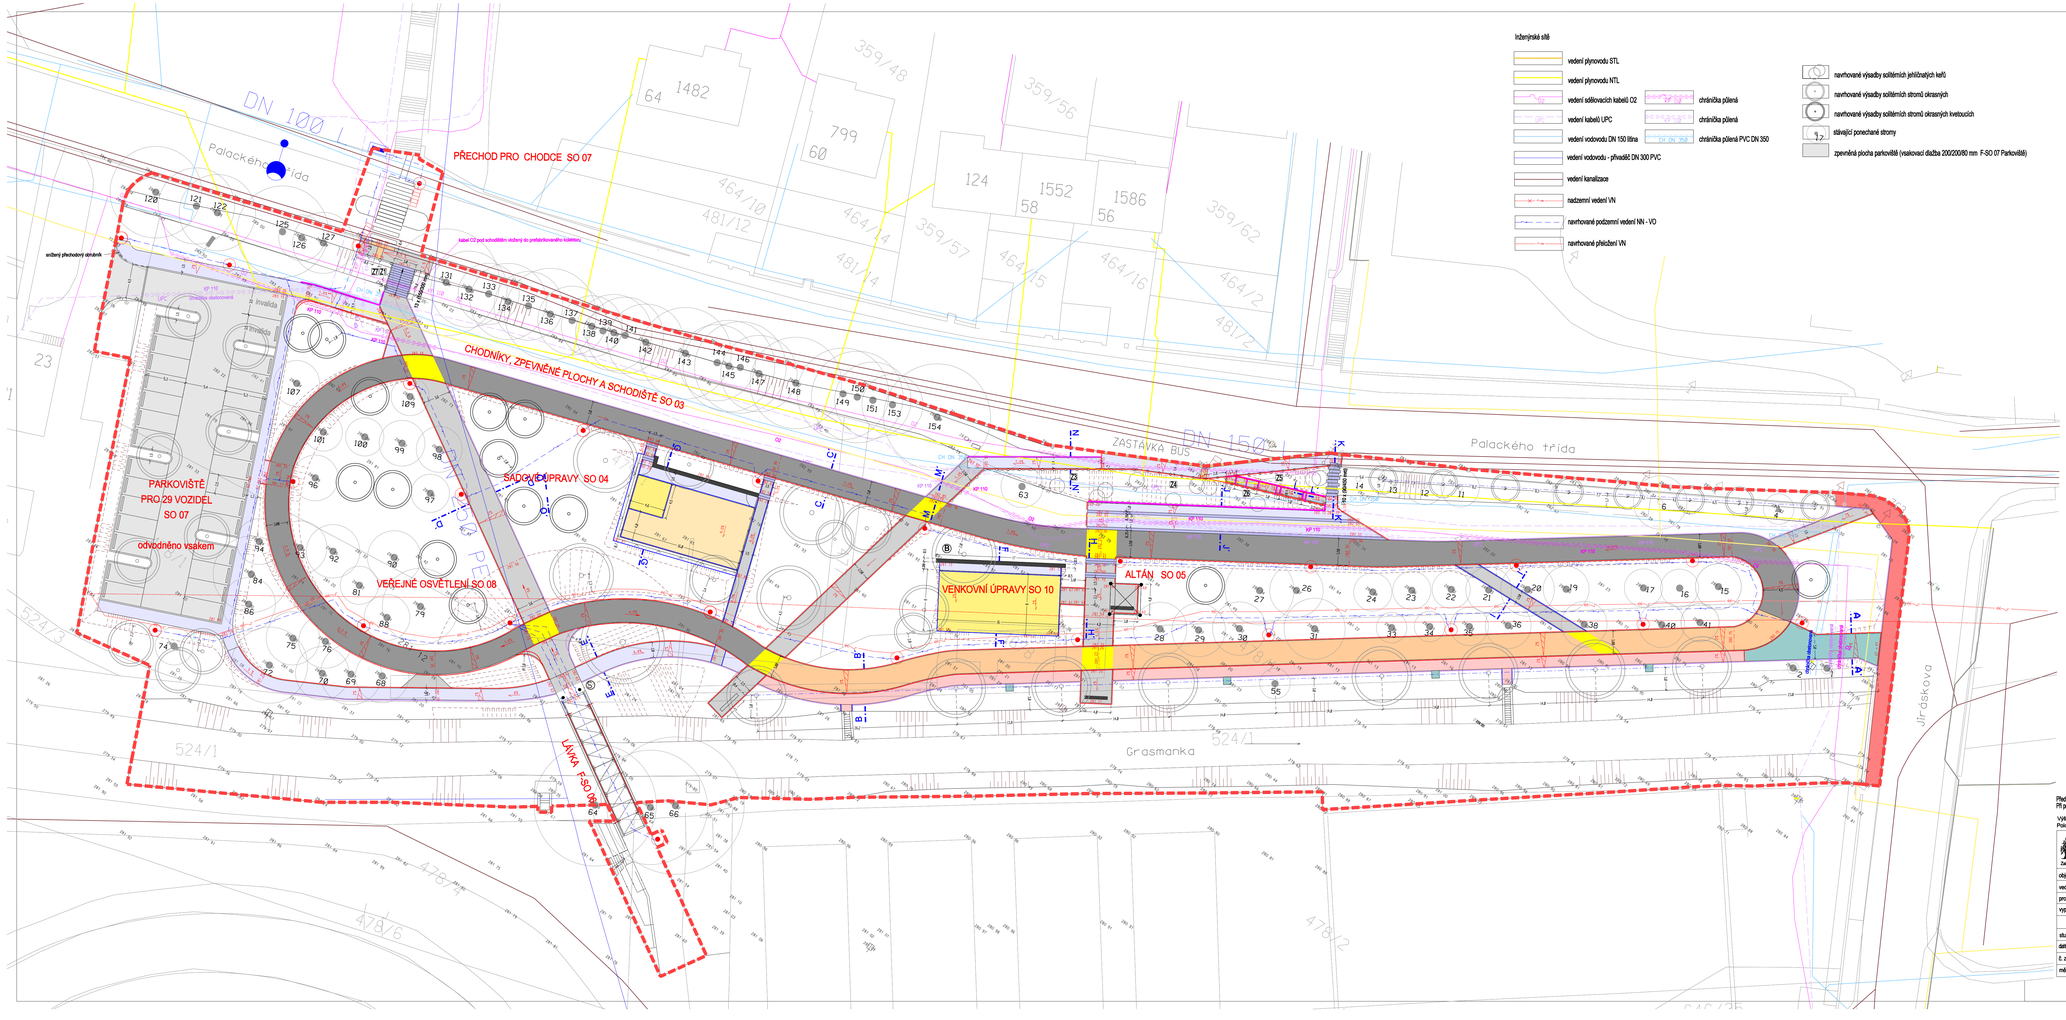

Inženýrské sítě

- vedení plynovodu STL
- vedení plynovodu NTL
- vedení sdělovacích kabelů O2 — chráničky půlená
- vedení kabelů UPC — chráničky půlená
- vedení vodovodu DN 150 litina — chráničky půlená PVC DN 350
- vedení vodovodu - přivaděč DN 300 PVC
- vedení kanalizace
- nadzemní vedení VN
- navrhované podzemní vedení NN - VO
- navrhované přeložení VN
- navrhované výsadby solitérních jehličnatých keřů
- navrhované výsadby solitérních stromů okrasných
- navrhované výsadby solitérních stromů okrasných kvetoucích
- stávající ponechané stromy
- zpevněná plocha parkoviště (vsakovací dlažba 200/200/80 mm F-SO 07 Parkoviště)

LEGENDA:

- chodník s živičným povrchem (tl. konstrukce 440 mm), se zvýšenou konstrukcí pro potenciální pojezd vozidel (údržba, hasiči)
- chodník z drobné žulové kostky 100/100/100 mm (tl. konstrukce 440 mm), se zvýšenou konstrukcí pro potenciální pojezd vozidel (údržba, hasiči)
- chodník pro pěší s živičným povrchem (tl. konstrukce 280 mm)
- chodník pro pěší z vibrolisované betonové dlažby 100/100/60 mm (tl. konstrukce 280 mm)
- chodník pro pěší z vibrolisované betonové dlažby 200/100/60 mm (tl. konstrukce 280 mm)
- stávající dláždělený chodník (část plochy nově předlážděno)
- vsakovací chodník pro pěší z drobné žulové kostky 100/100/100, spáry 20 mm (tl. konstrukce 300 mm)
- betonový prefabrikovaný panel 1000/1000/100 mm, kotvený na litéhoopisek mocnost 100 mm
- zvýraznění křížení cest barevným nátěrem (vodorovné značení)
- kryt z mechanicky zpevněného kamenivo MZK (tl. konstrukce 280 mm)
- dopadiště herních prvků - nášep štěrku (tl. konstrukce 300 mm)
- signální a varovný pás (slepecká dlažba s výstupky 200/100/60 mm, zbarvení antracit)
- schodišťové stupně prefabrikované (350/150/1000, 350/150/1500 mm) volně ložené na štěrkové lože (bez základu)
- obnovený stávající silniční obrubník
- betonový obrubník chodníkový 100/200/1000 mm, převýšený 60 mm (přirozená vodící linie)
- betonový obrubník chodníkový 100/200/1000 mm, zapuštěný v úrovni zpevněné plochy
- betonový obrubník chodníkový 100/200/1000 mm, převýšený 100 - 120 mm
- betonový obrubník zahonový 50/200/500 mm, zapuštěný v úrovni zpevněné plochy
- betonový obrubník zahonový 50/200/500 mm, zapuštěný v úrovni vegetačních ploch (bez betonového lože)
- ZL 28 — ocelové zábradlí s minimální výškou 900 mm, úseky zábradlí
- zahrazovací prvek pod kola - SO 07 Parkoviště
- parková lavice bez opěradla, délka 1,5 m 3 ks
- parková lavice s opěradlem, délka 1,8 m 3 ks
- parková lavice s opěradlem, délka 1,5 m 16 ks
- parková lavice s opěradlem, délka 0,6 m 3 ks
- (S) zahrazovací sloupek ocelový sklopný 2 ks
- odpadkový koš 5 ks
- (A)(B) opěrné zdi z gabionů
- (C) posedové betonové bloky s dřevěným roštem 3 ks
- (E) dětský herní prvek - typové dřevěné pískoviště 2000/2000 mm 1 ks
- (F) dětský herní prvek - pružina 2 ks
- (G) dětský herní prvek - závěsná síťová houpačka 1 ks
- (H) dětský herní prvek - střední skluzavka 1 ks
- osvětlovací těleso - SO 08 Veřejné osvětlení
- A A — vedení vzorových řezů
- 290 44 — výškopisné kóty původního terénu
- 290 10 — navržené výškopisné kóty
- hranice řešeného území

Před započetím jakýchkoliv prací, zejména prací výkopových, je povinen investor požádat správce inženýrských sítí o jejich zaměření a vytýčení.
Při práci je třeba respektovat ochranná pásma sítí a dodržovat bezpečnost práce a závazné předpisy a normy. Dodavatel je povinen chránit stávající inženýrské sítě.

Výškový systém Bpv
Polohový systém S-JTSK

TATO PROJEKTOVÁ DOKUMENTACE NENAHRAZUJE PROVÁDĚCÍ PROJEKT!

Pozemka s. 600 30 Brno
tel./fax: 545 577 088
e-mail: zam@zemcom.cz
www.zahradnicestvo.cz
www.zemcom.cz
Zahradní a krajinářská tvorba s.r.o.

akce	Revitalizace bývalých zahrad Gymnázia Nový Jičín		razítko
objednatel	Město Nový Jičín, Masarykovo náměstí 1, 741 01 Nový Jičín		
vedoucí projektant	Ing. Jana Janíková		
projektant profese	Ing. Jana Mikulášková		
vypracoval	Ing. Marek Holán, Ing. Jana Janíková, Ing. Jana Brechtová		
	Ing. Denisa Hrubanová, Ing. Julie Křehaličová, Ing. Lenka Wurmová		
stupeň	DZS	příloha	paré
datum	01/2010	Koordinační situace	
č. zakázky	0987		příloha
měřítko	1:250		